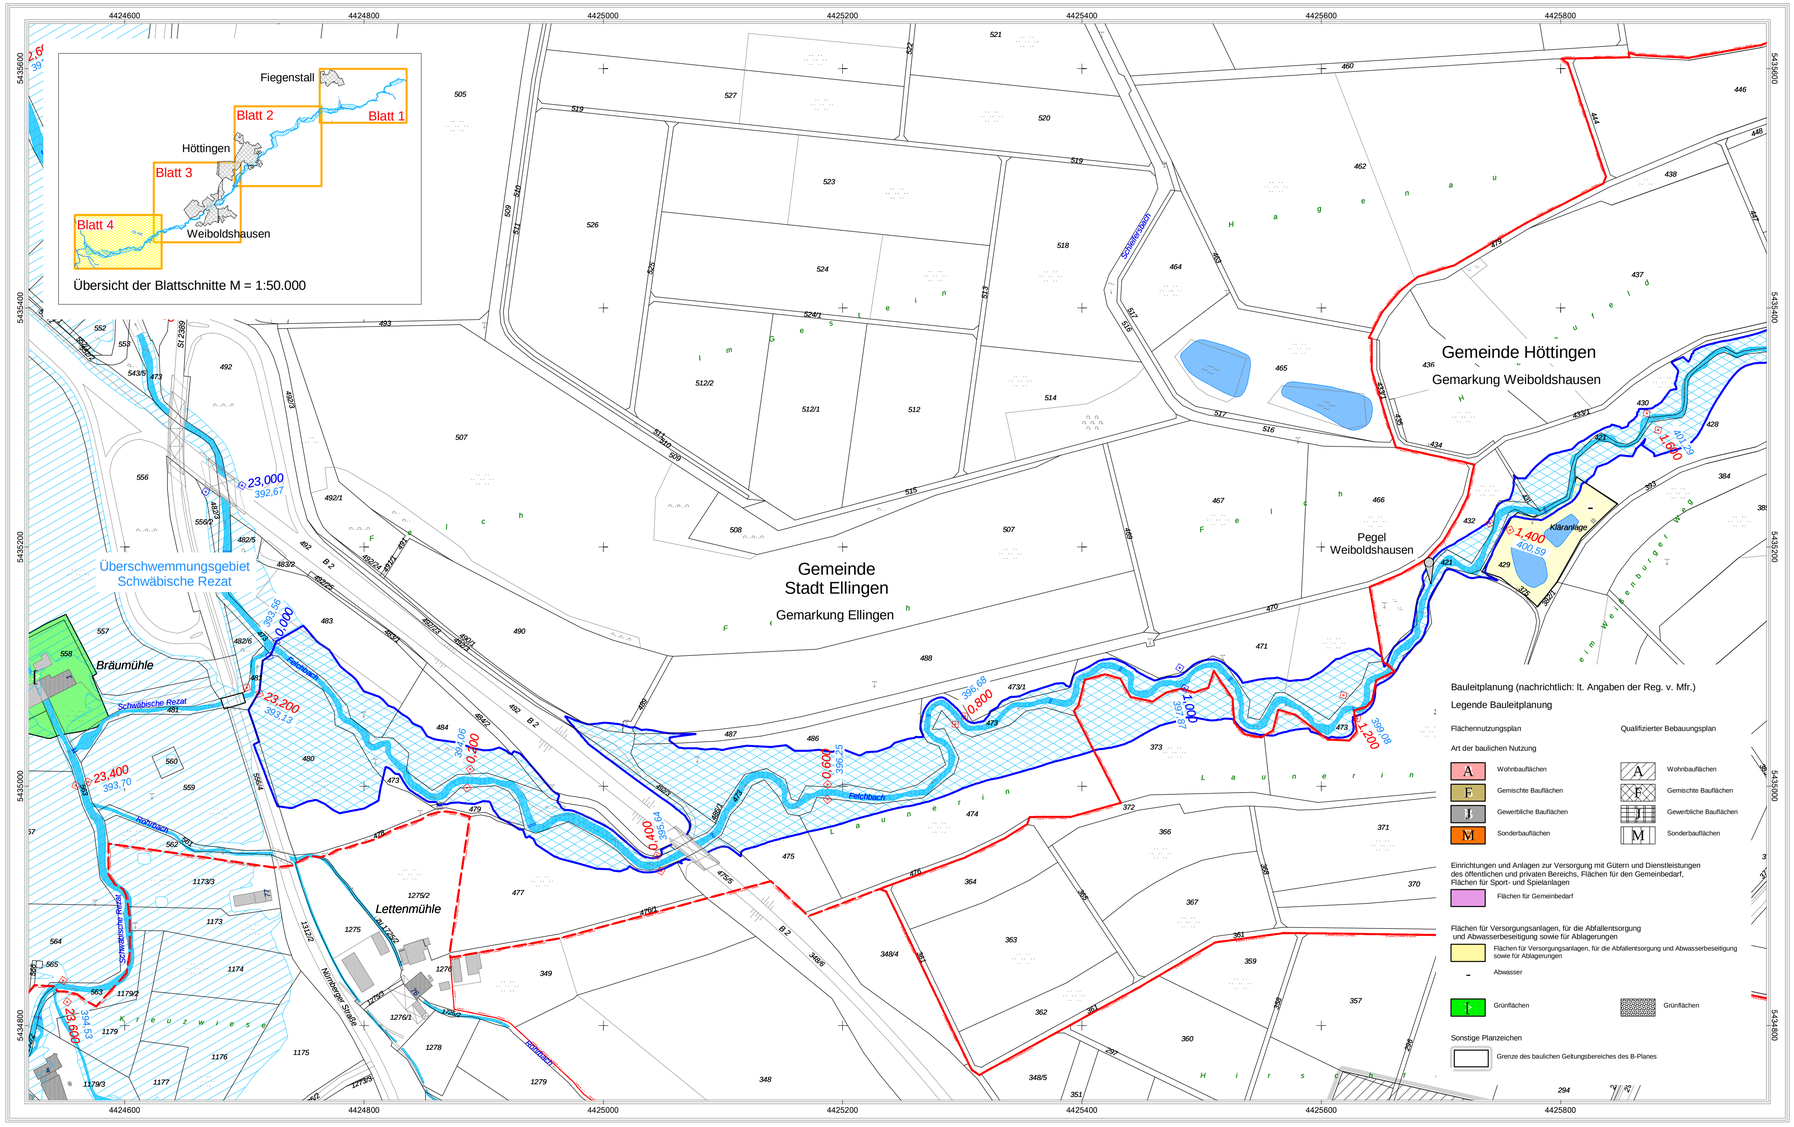

Daten der Bauleitplanung herausgegeben von der Regierung v. Mittelfranken mit Stand vom Januar 2008

Nachdruck oder Vervielfältigung, auch auszugsweise, nur mit Genehmigung des Herausgebers.

Legende Überschwemmungsgebiet

- Festgesetztes Überschwemmungsgebiet Felchbach
- ◇ 7,600 Flusskilometer
- 426,51 Wasserspiegelhöhe bei HQ 100 (m ü. NN)
- *Fließgewässer*
- *Stillgewässer*
- Hauptgebäude
- Nebengebäude
- Flurstücksgrenze
- Gemarkungsgrenze
- Gemarkungs- und Gemeindegrenze

N

Landratsamt Weißenburg - Gunzenhausen

Bestandteil zur Verordnung des Landratsamtes Weißenburg - Gunzenhausen über das Überschwemmungsgebiet für den Felchbach (Gewässer II. Ordnung) von Fluss-km 7,785 bis 0,000 im Bereich der Gemeinden:
Stadt Ellingen, Höttingen und Ettenstatt,
Landkreis Weißenburg - Gunzenhausen

vom _____

Landratsamt Weißenburg - Gunzenhausen

Weißenburg, _____

_____
Gerhard Wägemann
Landrat

Gewässer II. Ordnung

Felchbach

Festsetzung des Überschwemmungsgebietes

Vorhaben:	Felchbach, Gew. II. Ordnung Festsetzung des Überschwemmungsgebietes	Anlage:	3
Vorhabensträger:	Wasserwirtschaftsamt Ansbach		
Landkreis:	Weißenburg - Gunzenhausen	Plan-Nr.:	4
Gemeinde:	**Stadt Ellingen und Gemeinde Höttingen**		
Gemarkung:	Ellingen und Weiboldshausen		
Maßstab: 1 : 2500	**Lageplan** **Stadtgebiet Ellingen** (Flusskilometer 1,600 bis 0,000)	Ausgabe vom	
		Ersatz für	
		Ursprung	
Wasserwirtschaftsamt Ansbach			Datum,Name
Entwurfsverfasser		entw.	Juni 2013, Forstmeier
01.07.2013		gez.	Juni 2013, Reif
Datum	Bock, Ltd. BD	gepr.	Juni 2013, Müller