


Gemeinde Höttingen
BEBAUUNGSPLAN
"FÜRST CARL ADVENTURE-GOLF UND SOMMERRODELBAHN"

BEGLEITPLAN
Landschaftsplanung und Naturschutz -
Ausgleichsfläche Teilfläche Flur-Nr. 895, Gmkg. Pleinfeld

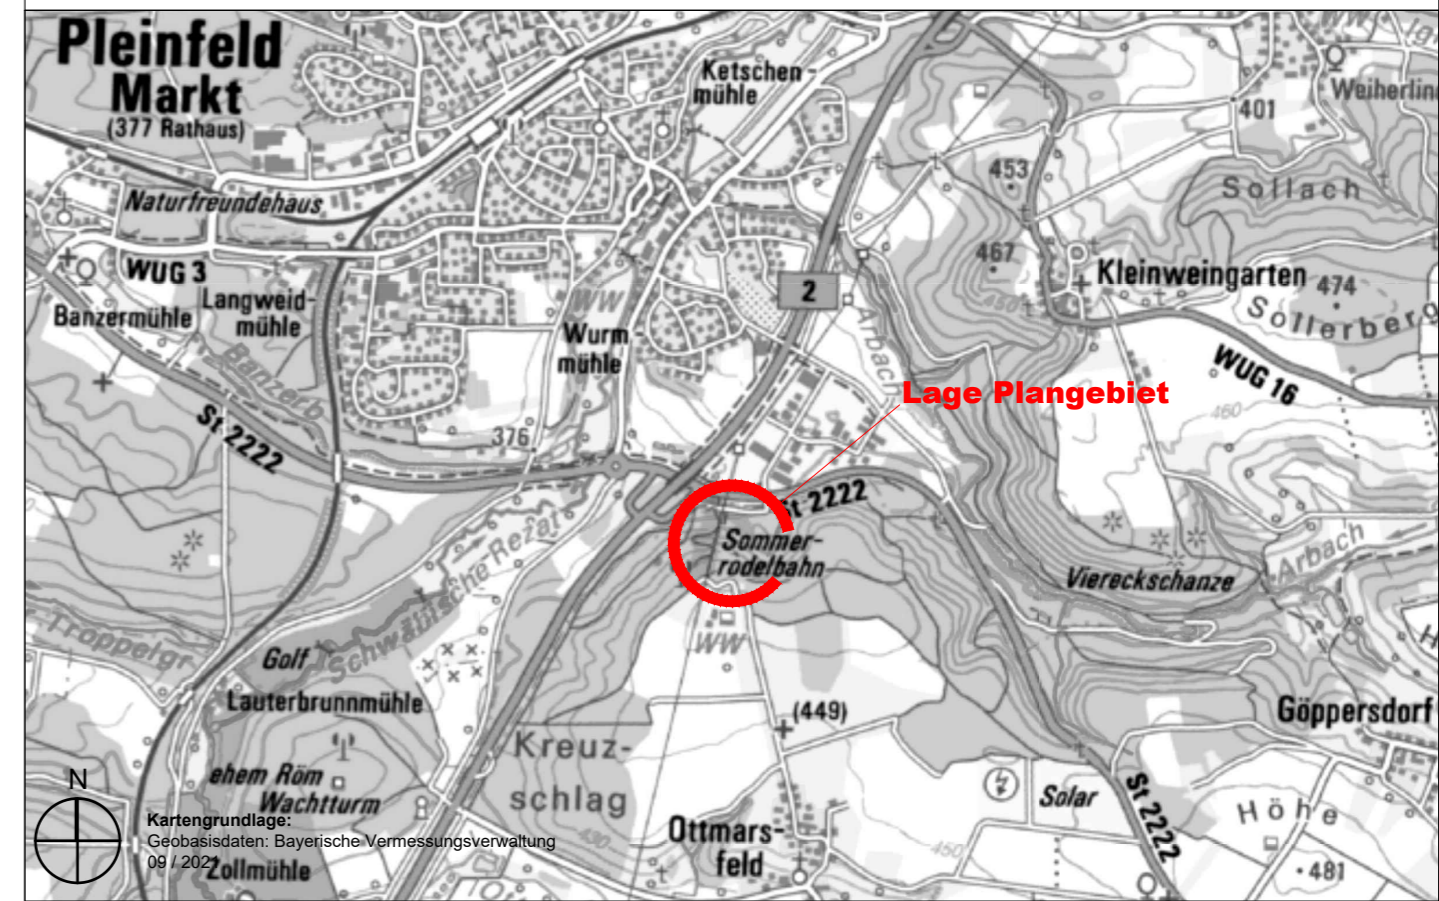

Planverfasser				Gezeichnet: Str
Tanja Strauch Landschaftsarchitektin	Schlossstraße 19 91792 Ellingen	Tel. 09141/9744217 Fax. 09141/9744229 Email info@landschaftsarchitektin-strauch.de		Datum: März 2023
	Dipl. Ing. Frank Ziehe	Büro Braunschweig An der Petrikirche 4 38106 Braunschweig	Büro Hessen Teichstraße 1 38835 Hessen Tel.: 0531 480 36 30 Fax: 0531 480 36 32 Mobil: 0163 52 82 52 1 Email: info@ag-ge.de	Geprüft: Wd Rev.-Nr.: 9