



Lageplan M 1:1500

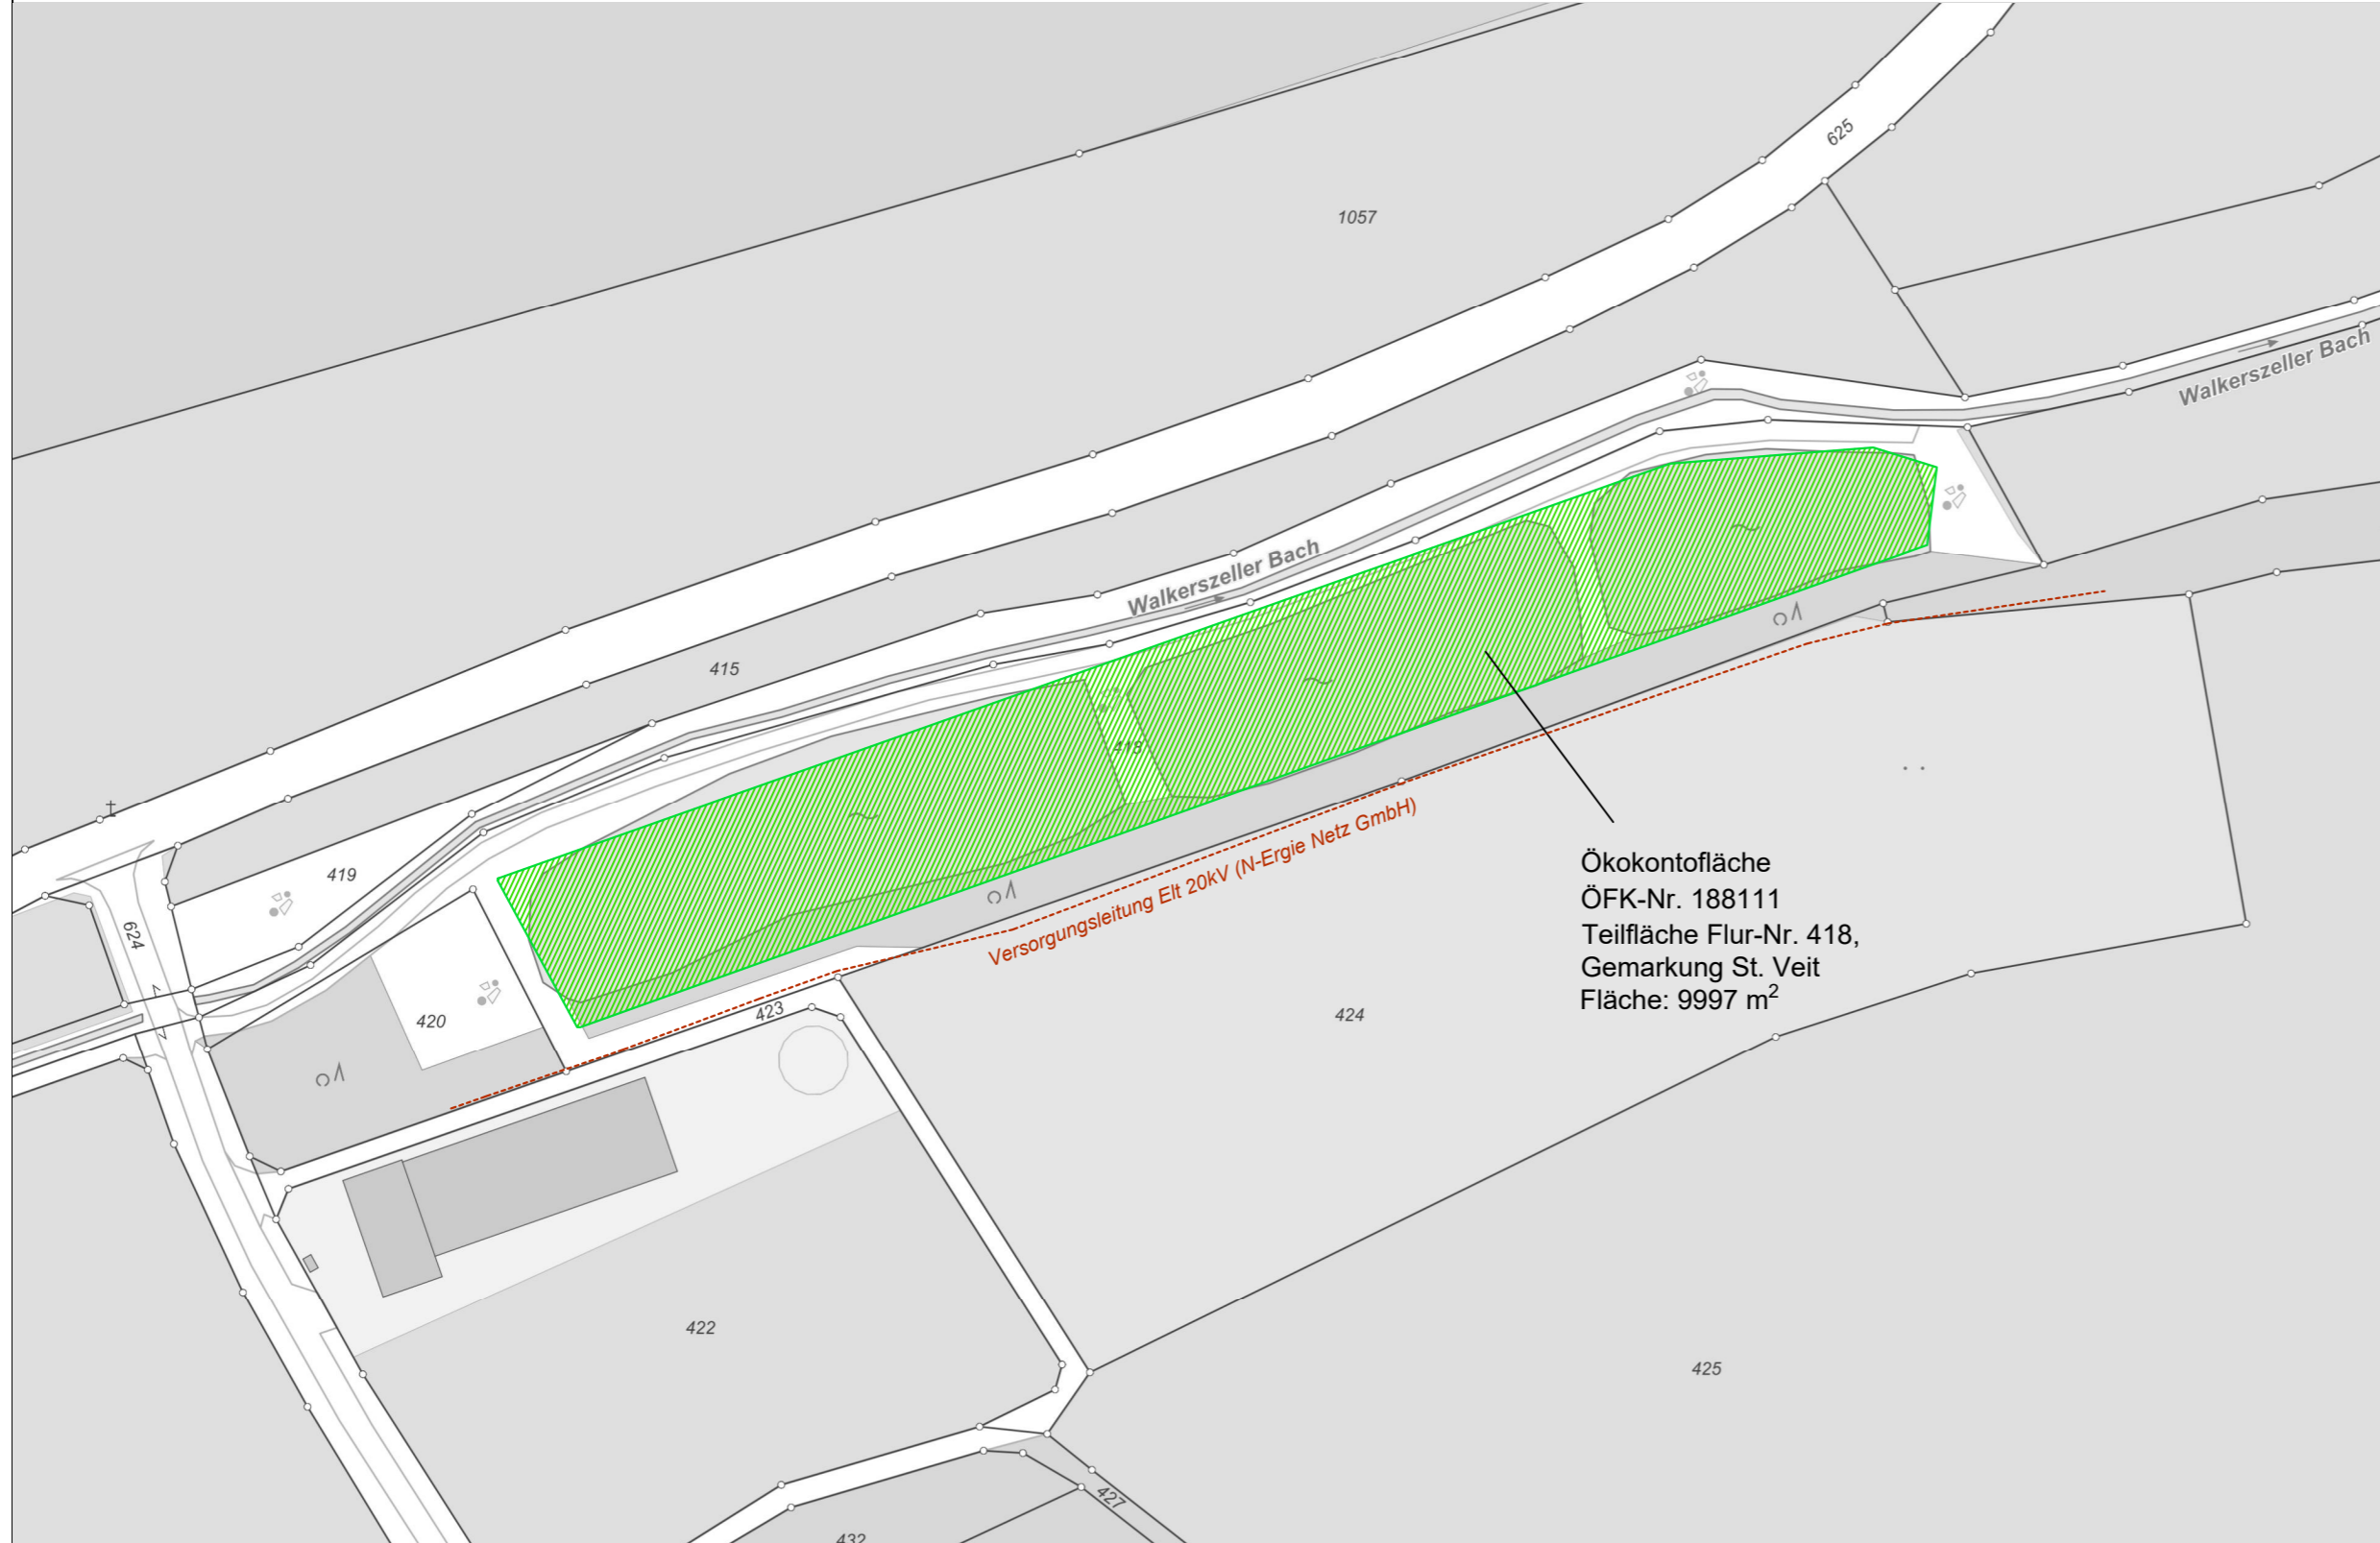

Gemeinde Höttingen
BEBAUUNGSPLAN
"FÜRST CARL ADVENTURE-GOLF UND SOMMERRODELBAHN"

BEGLEITPLAN
Landschaftsplanung und Naturschutz -
Ökokontofläche Teilfläche Flur-Nr. 418, Gmkg. St. Veit

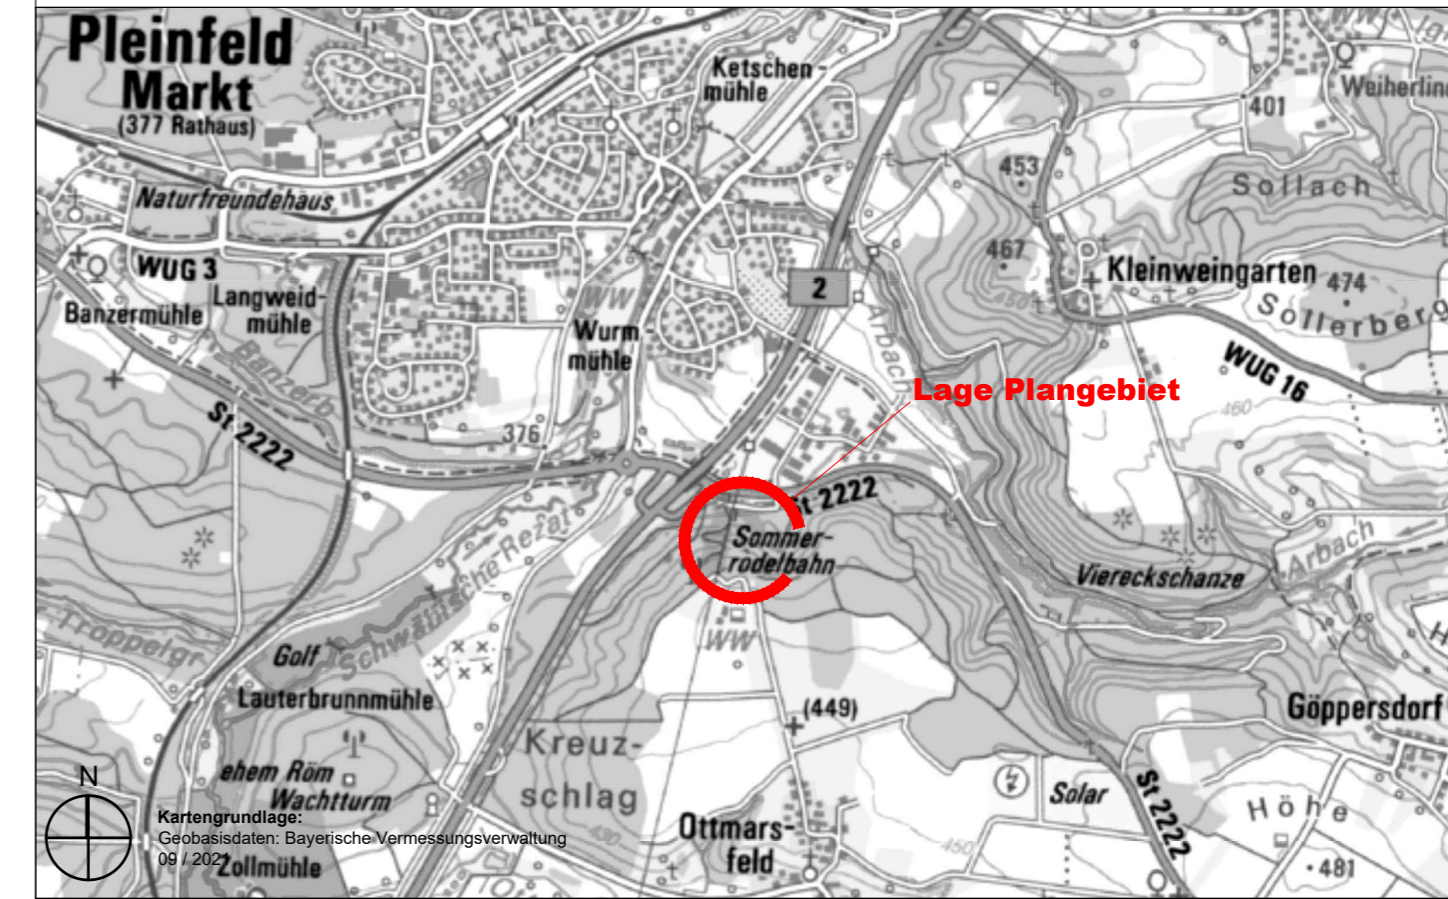

Planverfasser				Gezeichnet: Str
Tanja Strauch Landschaftsarchitektin	Schlossstraße 19 91792 Ellingen	Tel. 09141/9744217	Email info@landschaftsarchitektin-strauch.de	Datum: März 2023
		Fax. 09141/9744229		
Dipl. Ing. Frank Ziehe	Büro Braunschweig An der Petrikirche 4 38106 Braunschweig	Büro Hessen	Tel.: 0531 480 36 30	Geprüft: Wd
		Teichstraße 1	Fax: 0531 480 36 32	Rev.-Nr.: 9
		38835 Hessen	Mobil: 0163 52 82 52 1	
			Email: info@ag-ge.de	