


Lageplan M 1:1500

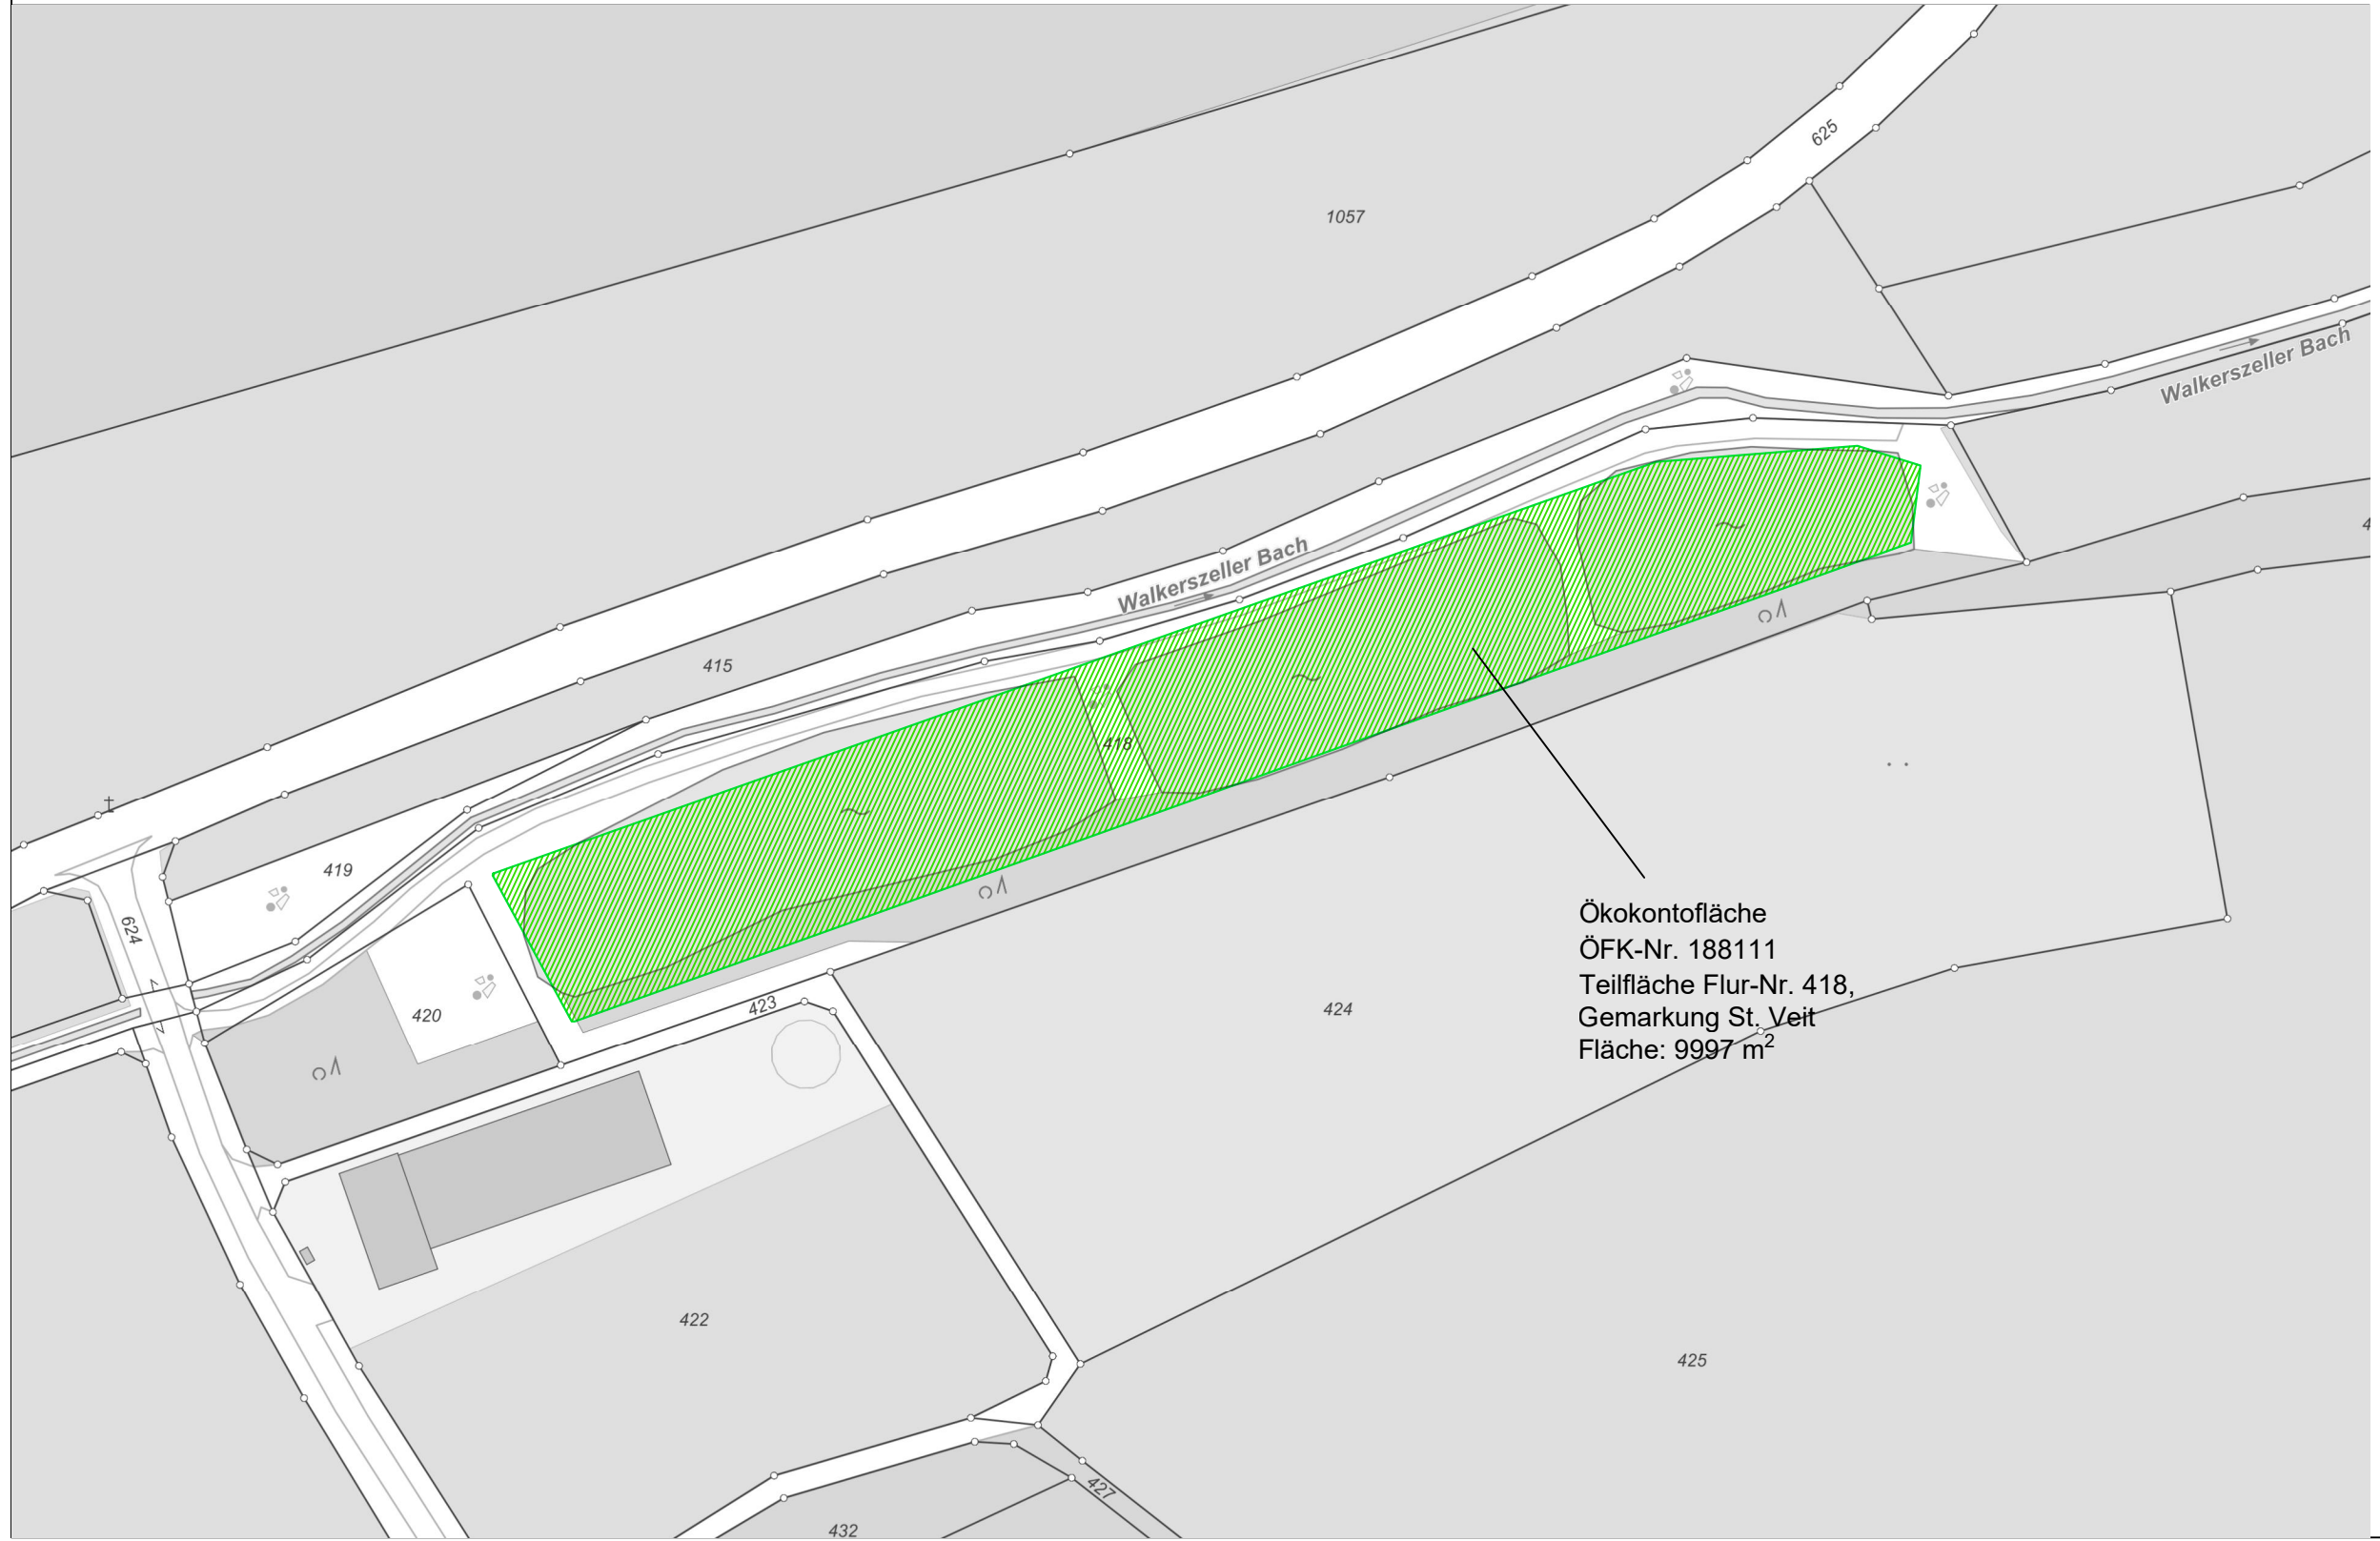


Ökokontofläche
ÖFK-Nr. 188111
Teilfläche Flur-Nr. 418,
Gemarkung St. Veit
Fläche: 9997 m²



Gemeinde Höttingen
ENTWURF ZUM BEBAUUNGSPLAN
"FÜRST CARL ADVENTURE-GOLF UND SOMMERRODELBAHN"

BEGLEITPLAN
Landschaftsplanung und Naturschutz -
Ökokontofläche Teilfläche Flur-Nr. 418, Gmkg. St. Veit

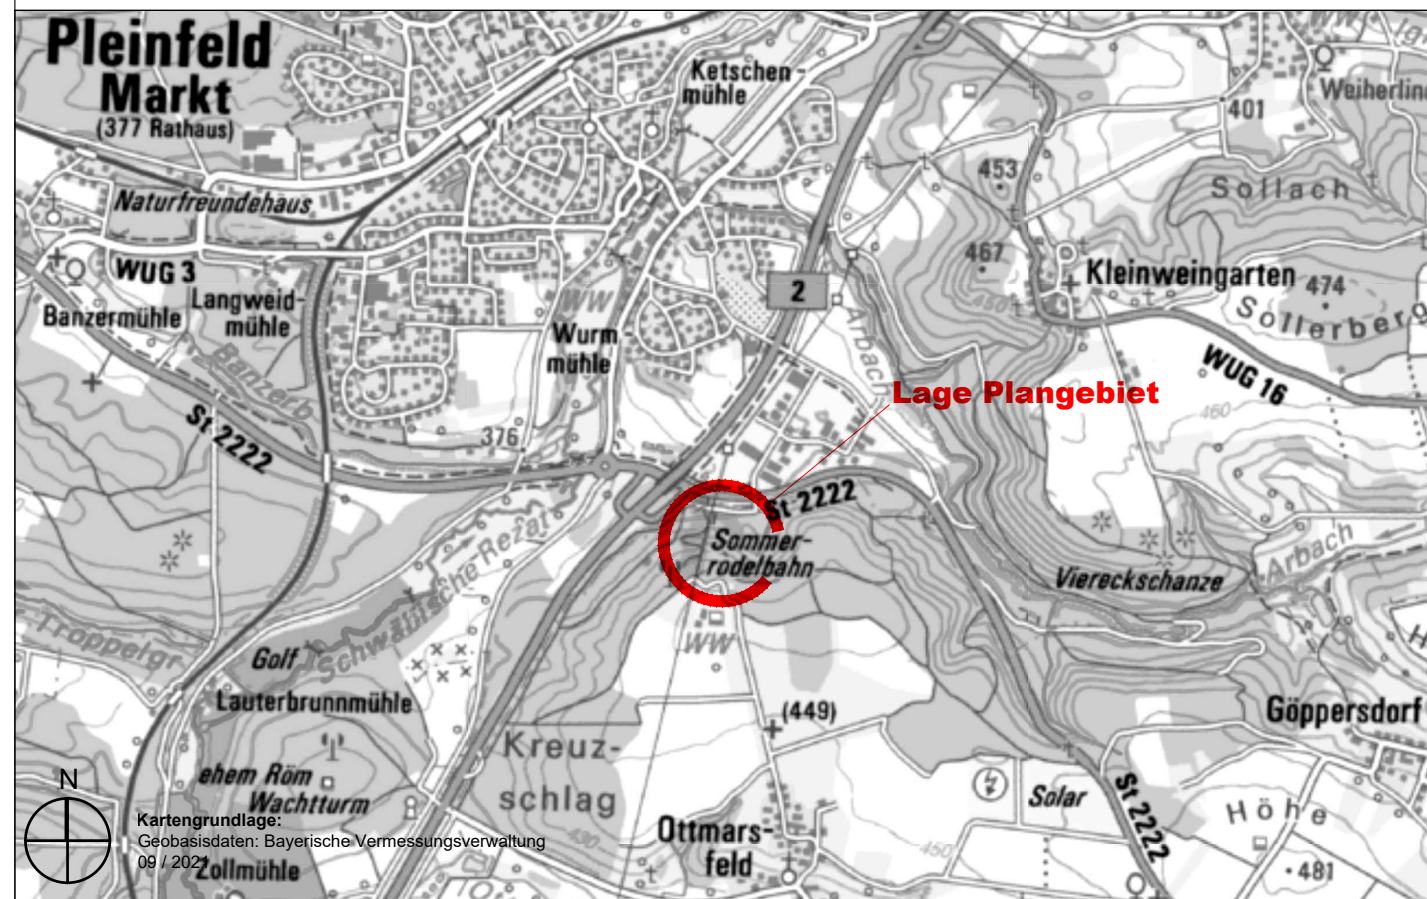

Lage Plangebiet

Planverfasser			Gezeichnet: Str
Tanja Strauch Landschaftsarchitektin	Schlossstraße 19 91792 Ellingen	Tel. 09141/9744217 Fax. 09141/9744229 Email info@landschaftsarchitektin-strauch.de	Datum: Januar 2023
Dipl. Ing. Frank Ziehe	Büro Braunschweig An der Petrikirche 4 38106 Braunschweig	Büro Hessen Teichstraße 1 38835 Hessen Tel.: 0531 480 36 30 Fax: 0531 480 36 32 Mobil: 0163 52 82 52 1 Email: info@ag-ge.de	Geprüft: Wd Rev.-Nr.: 8